




표준 노측용 조립도 SB4(RS-03)

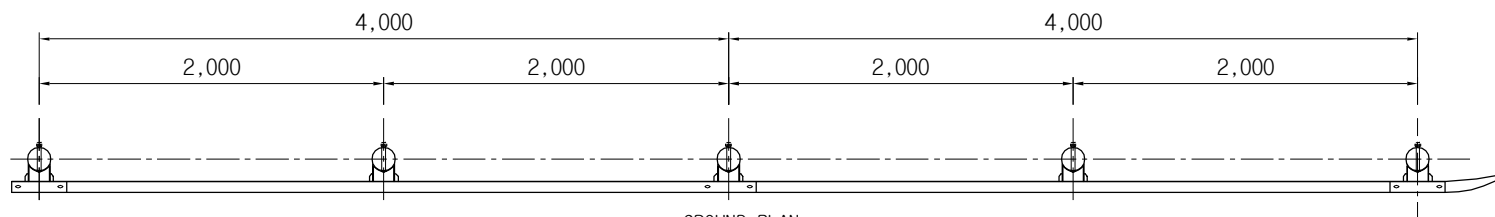

GROUND PLAN
SCALE : NONE

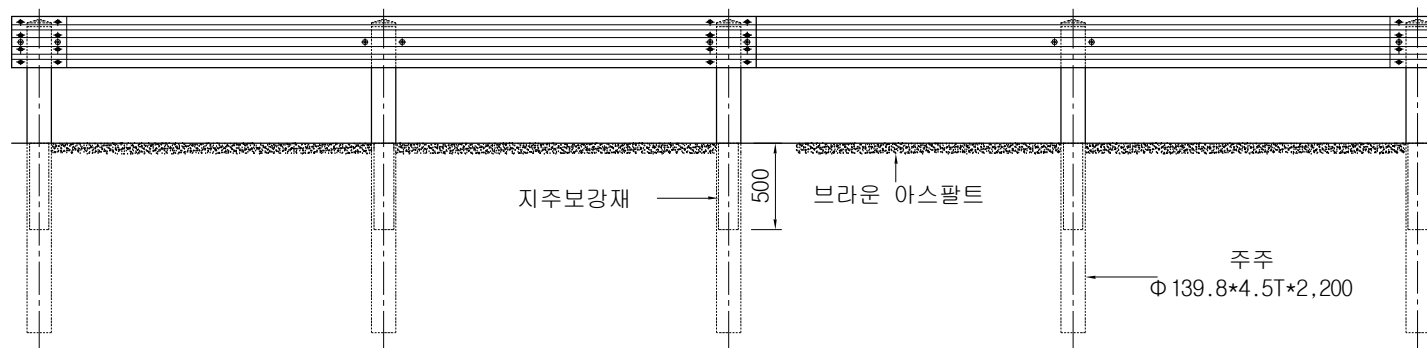

ELEVATION
SCALE : NONE

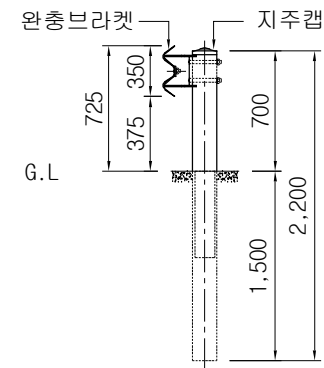


SIDE ELEVATION
SCALE : NONE

재료표

1경간 / 4M

품 목	규 격	단위	수량	비 고
가드레일	350*4,330*4T	장	1	용융도금
주주	Φ 139.8*4.5T*2,200	본	2	용융도금
캡	Φ 139.8용	EA	2	용융도금
완충브라켓	3.2T*125*95	EA	2	용융도금
지주보강재	Φ 125*4.3T*500	본	2	용융도금
취부 B/N	Φ 19*180	EA	4	용융도금
취부 B/N	Φ 18*50	EA	4	용융도금
연결 B/N	Φ 16*33	EA	8	용융도금

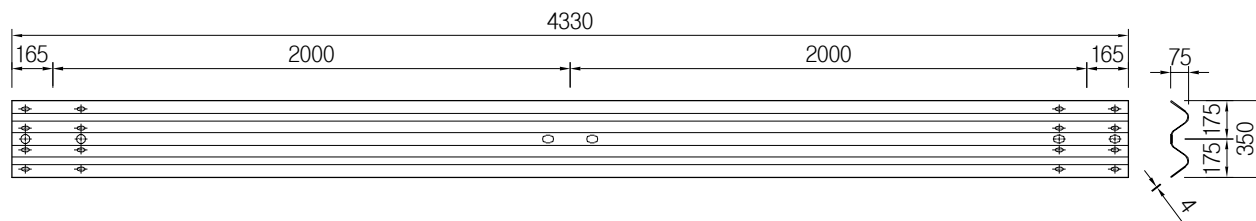


레일 상세도
SCALE : NONE


도면명 Drawing	도로용 방호 시설물	설계 Design		날짜		도면번호
공사명 Project		제도 Drawing		축척	NONE	가드레일

명진공업주식회사


2W-표준 노측용 각 부분 상세도

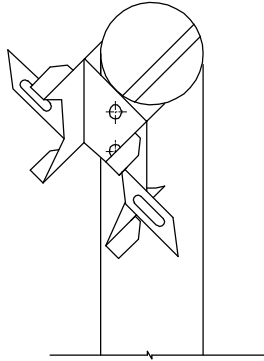


완충브라켓 조립도
SCALE : NONE

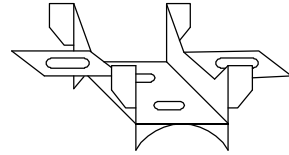


사시도
SCALE : NONE

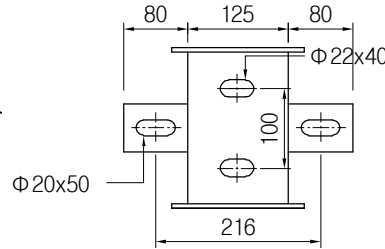


정면도
SCALE : NONE

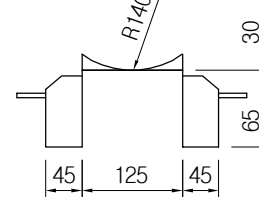


평면도
SCALE : NONE

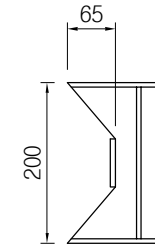


측면도
SCALE : NONE

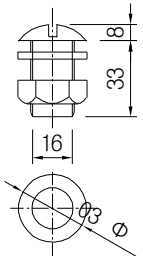


연결 B/N
($\Phi 16 \times 33$)

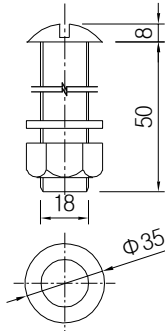


취부 B/N
($\Phi 18 \times 50$)

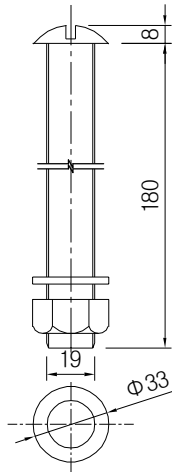


취부 B/N
($\Phi 19 \times 180$)

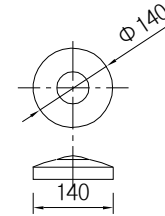

지주캡 상세도
SCALE : NONE

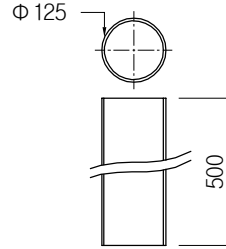

지주보강재상세도
SCALE : NONE

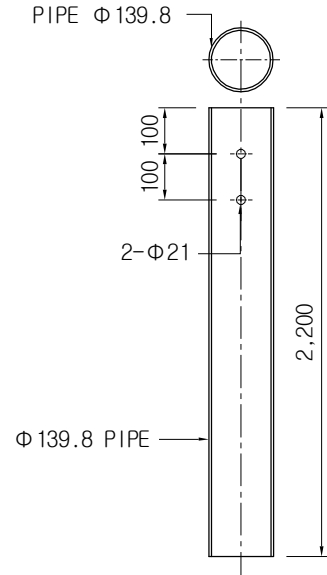

PIPE POST 상세도
SCALE : NONE

볼트 상세도
SCALE : NONE

도면명 Drawing	도로용 방호 시설물	설계 Design		날짜		도면번호
공사명 Project		제도 Drawing		축척	NONE	가드레일

명진공업주식회사