



관통형 낙석방지책(MJ-PF-01)


측면도
(단부지주)

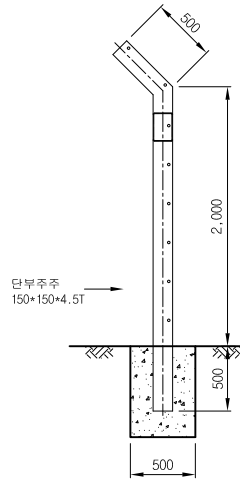

정면도

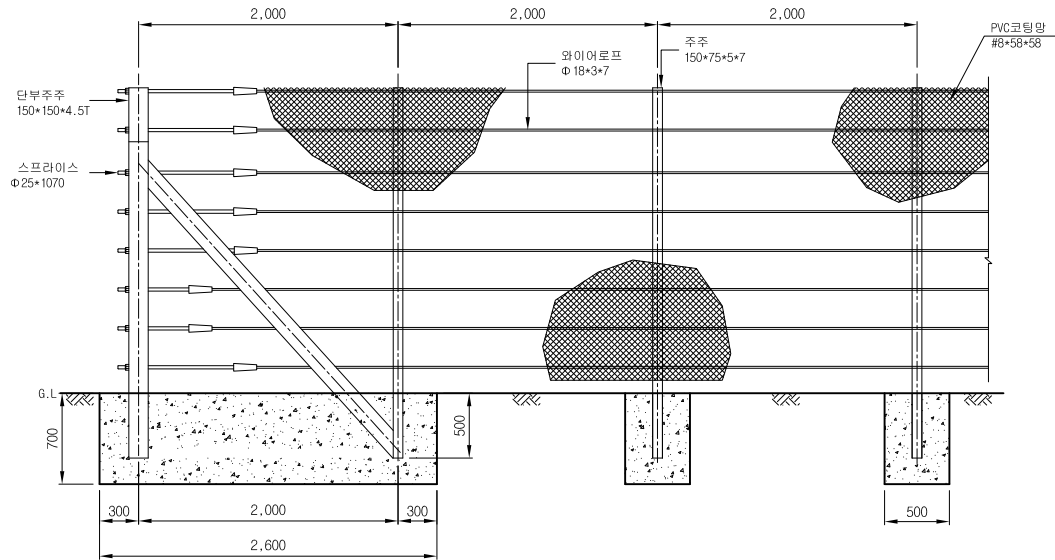


측면도
(중간지주)

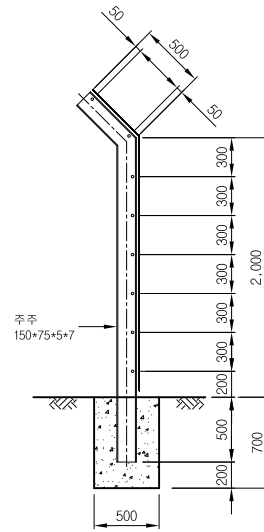


ELEVATION
SCALE: NONE


SIDE ELEVATION
SCALE: NONE

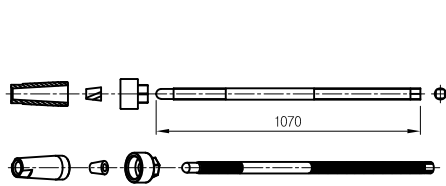

스프라이스
SCALE: NONE

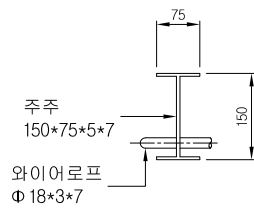

주주
SCALE: NONE

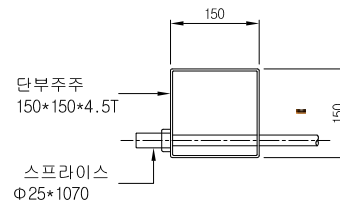

단부지주
SCALE: NONE

표준구간(경간당)

(1경간: 2M)

품명	규격	단위	수량	비고
낙석중주	150*75*5*7*3000	본	1	용융도금
PVC코팅망	#8*58*58	m ²	5	PVC코팅
와이어로프	Φ18*3*7	M	16	도금
결속선	#12	KG	0.3	PVC코팅

단부구간(개소당)

품명	규격	단위	수량	비고
낙석단부	150*150*4.5*3000	조	1	용융도금
낙석중주	150*75*5*7*3000	본	0.5	용융도금
PVC코팅망	#8*58*58	m ²	5	PVC코팅
와이어로프	Φ18*3*7	M	16	도금
결속선	#12	KG	0.3	PVC코팅
스프라이스	Φ25*1070	조	8	
단부 B/N	Φ12*180	SET	4	

도면명	낙석방지책 (관통형 8홀)	설계	날짜	도면번호	(주)명진공업 경남 김해시 한림면 명동리 451번지 TEL:055)-345-2883, FAX:055)-345-2885
공사명		제도	축척	MJ-PF-01	