
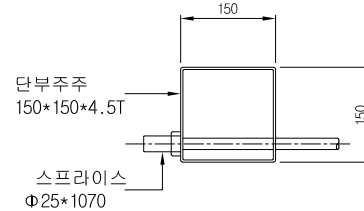
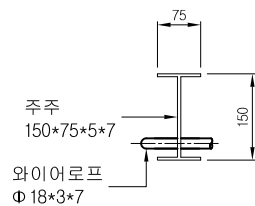
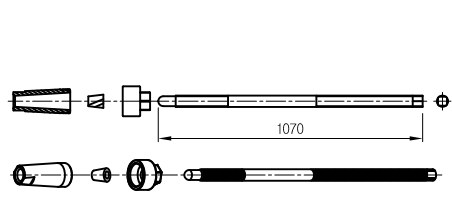
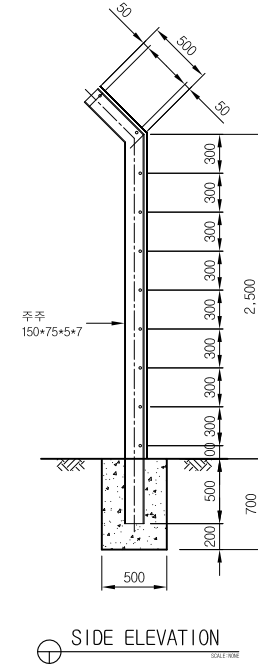


관통형 낙석방지책 (MJ-PF-02)

측면도
(단부지주)

정면도

측면도
(중간지주)

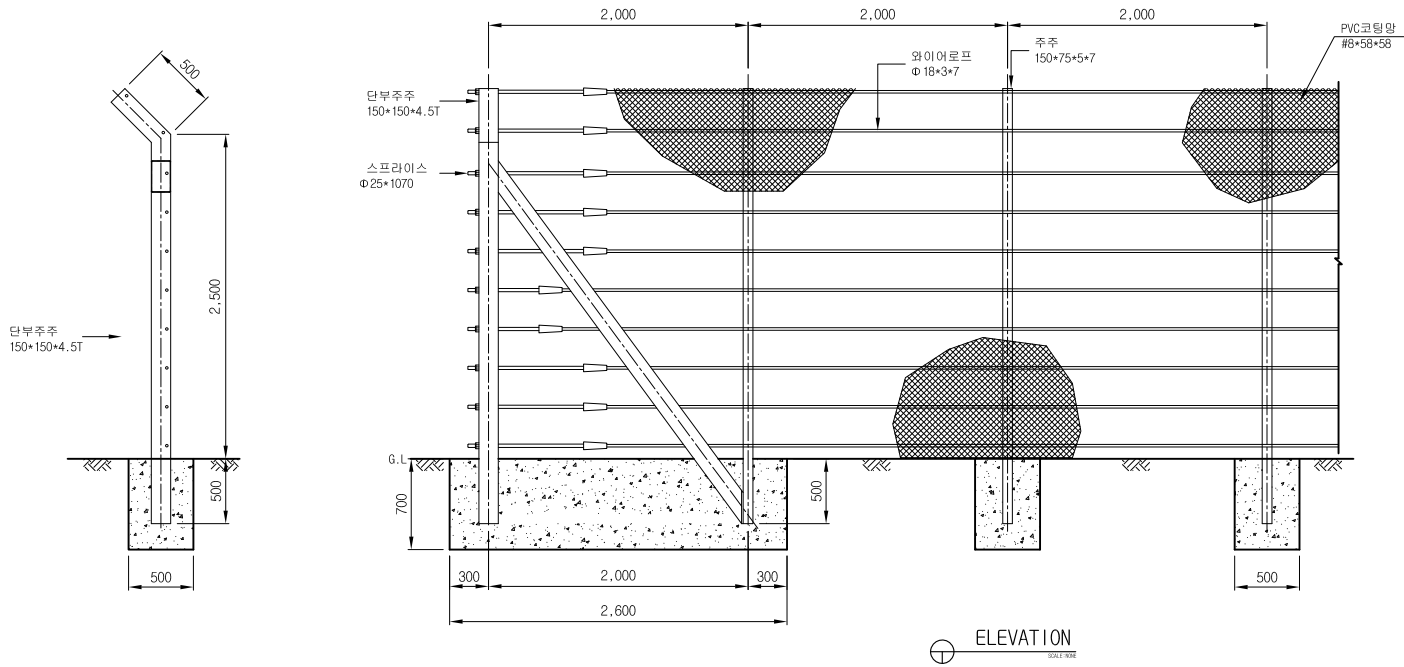

스프라이스
SCALE: 100%

주주
SCALE: 100%

단부주주
SCALE: 100%

표준구간 (경간당)

(1경간: 2M)

| 품명 | 규격 | 단위 | 수량 | 비고 |
|--------|-----------------|----------------|-----|-------|
| 낙석중주 | 150*75*5*7*3500 | 본 | 1 | 용융도금 |
| PVC코팅망 | #8*58*58 | m ² | 6 | PVC코팅 |
| 와이어로프 | Φ18*3*7 | M | 20 | 도금 |
| 결속선 | #12 | KG | 0.3 | PVC코팅 |

단부구간 (개소당)

| 품명 | 규격 | 단위 | 수량 | 비고 |
|--------|------------------|----------------|-----|-------|
| 낙석단부 | 150*150*4.5*3500 | 조 | 1 | 용융도금 |
| 낙석중주 | 150*75*5*7*3500 | 본 | 0.5 | 용융도금 |
| PVC코팅망 | #8*58*58 | m ² | 6 | PVC코팅 |
| 와이어로프 | Φ18*3*7 | M | 20 | 도금 |
| 결속선 | #12 | KG | 0.3 | PVC코팅 |
| 스프라이스 | Φ25*1070 | 조 | 10 | |
| 단부 B/N | Φ12*180 | SET | 4 | |

| | | | | | |
|-----|--------------------|----|----|----------|---|
| 도면명 | 낙석방지책 (관통형 10홀) | 설계 | 날짜 | 도면번호 | (주)명진공업 경남 김해시 한림면 명동리 451번지 TEL: 055)-345-2883, FAX: 055)-345-2885 |
| 공사명 | | 제도 | 축척 | MJ-PF-02 | |