



U-볼트형 낙석방지책 (MJ-PF-06)


측면도
(단부지주)

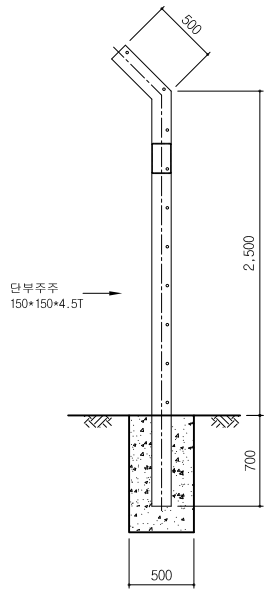

정면도

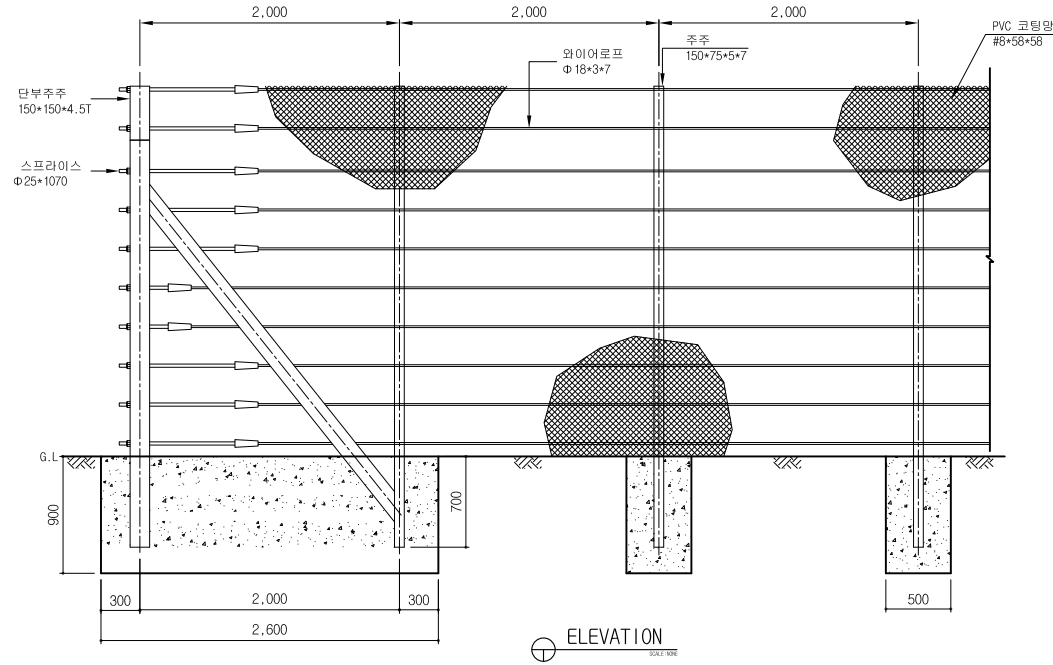

측면도
(중간지주)

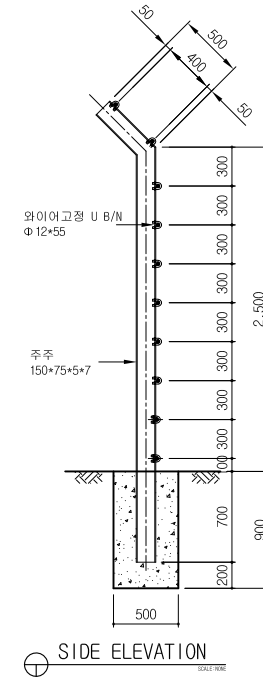

ELEVATION


SIDE ELEVATION

표준구간 (경간당) (1경간: 2M)


품명	규격	단위	수량	비고
낙석중주	150*75*5*7*3700	본	1	용용도금
PVC코팅망	#8*58*58	m ²	6	PVC코팅
와이어로프	Φ18*3*7	M	20	도금
U-B/N	Φ12*35*55	SET	10	
결속선	#12	KG	0.24	PVC코팅

단부구간 (개소당)


품명	규격	단위	수량	비고
낙석단부	150*150*4.5*3700	조	1	용용도금
낙석중주	150*75*5*7*3700	본	0.5	용용도금
PVC코팅망	#8*58*58	m ²	6	PVC코팅
와이어로프	Φ18*3*7	M	20	도금
U-B/N	Φ12*35*55	SET	10	
결속선	#12	KG	0.3	PVC코팅
스프라이스	Φ25*1070	조	10	
단부 B/N	Φ12*180	SET	4	

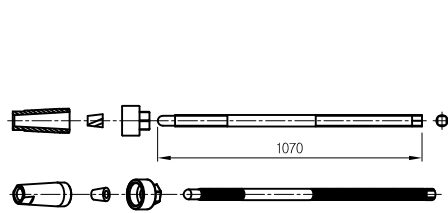

스프라이스
SCALE: NONE

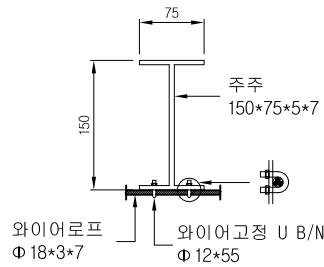

주주
SCALE: NONE

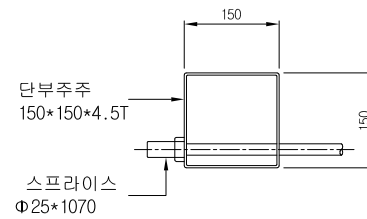

단부지주
SCALE: NONE

도면명	낙석방지책 (U-Bolt)	설계	날짜	도면번호	(주)명진공업	경남 김해시 한림면 451번지 TEL: 055)-345-2883, FAX: 055)-345-2885
공사명		제도	축척	MJ-PF-06		