



낙석방지책 출입문 (MJ-PF-10)

형식1 (W1000*H2000)

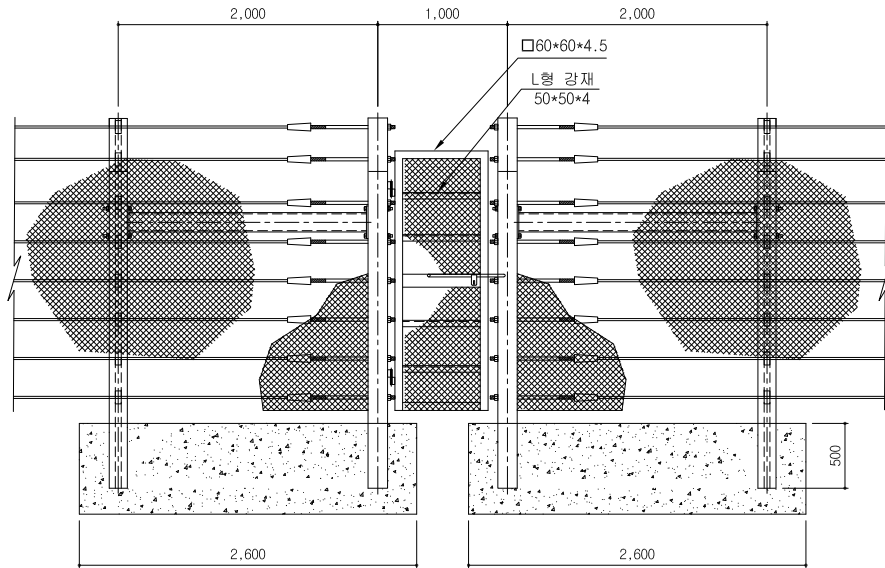

형식2 (W1000*H2500)

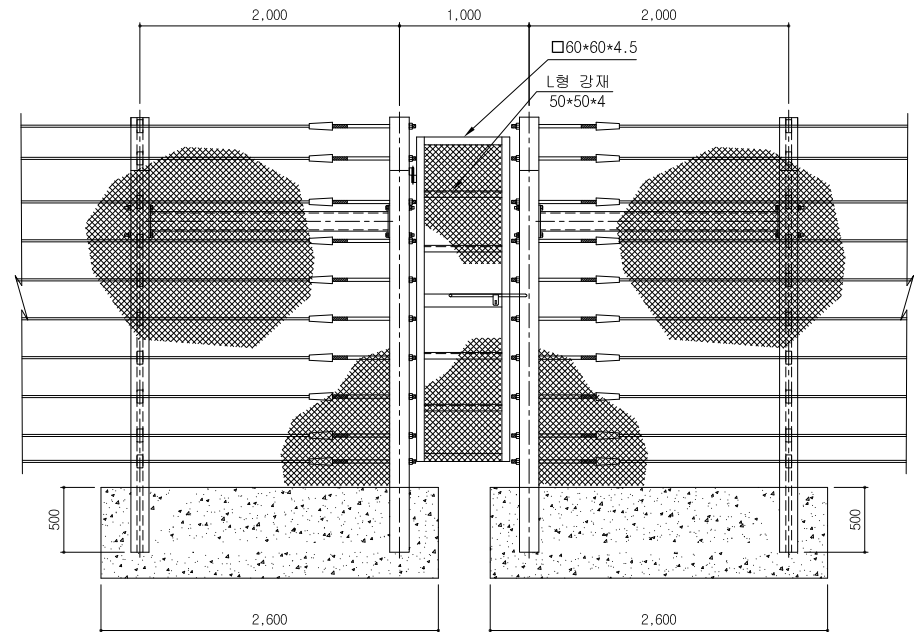

도면명	낙석방지책 (출입문)	설 계		날 짜		도면번호	(주)명진공업 경남 김해시 한림면 명동리 451번지 TEL: 055)-345-2883, FAX: 055)-345-2885
공사명		제 도		축 척		MJ-PF-10	